


План расстановки мебели.

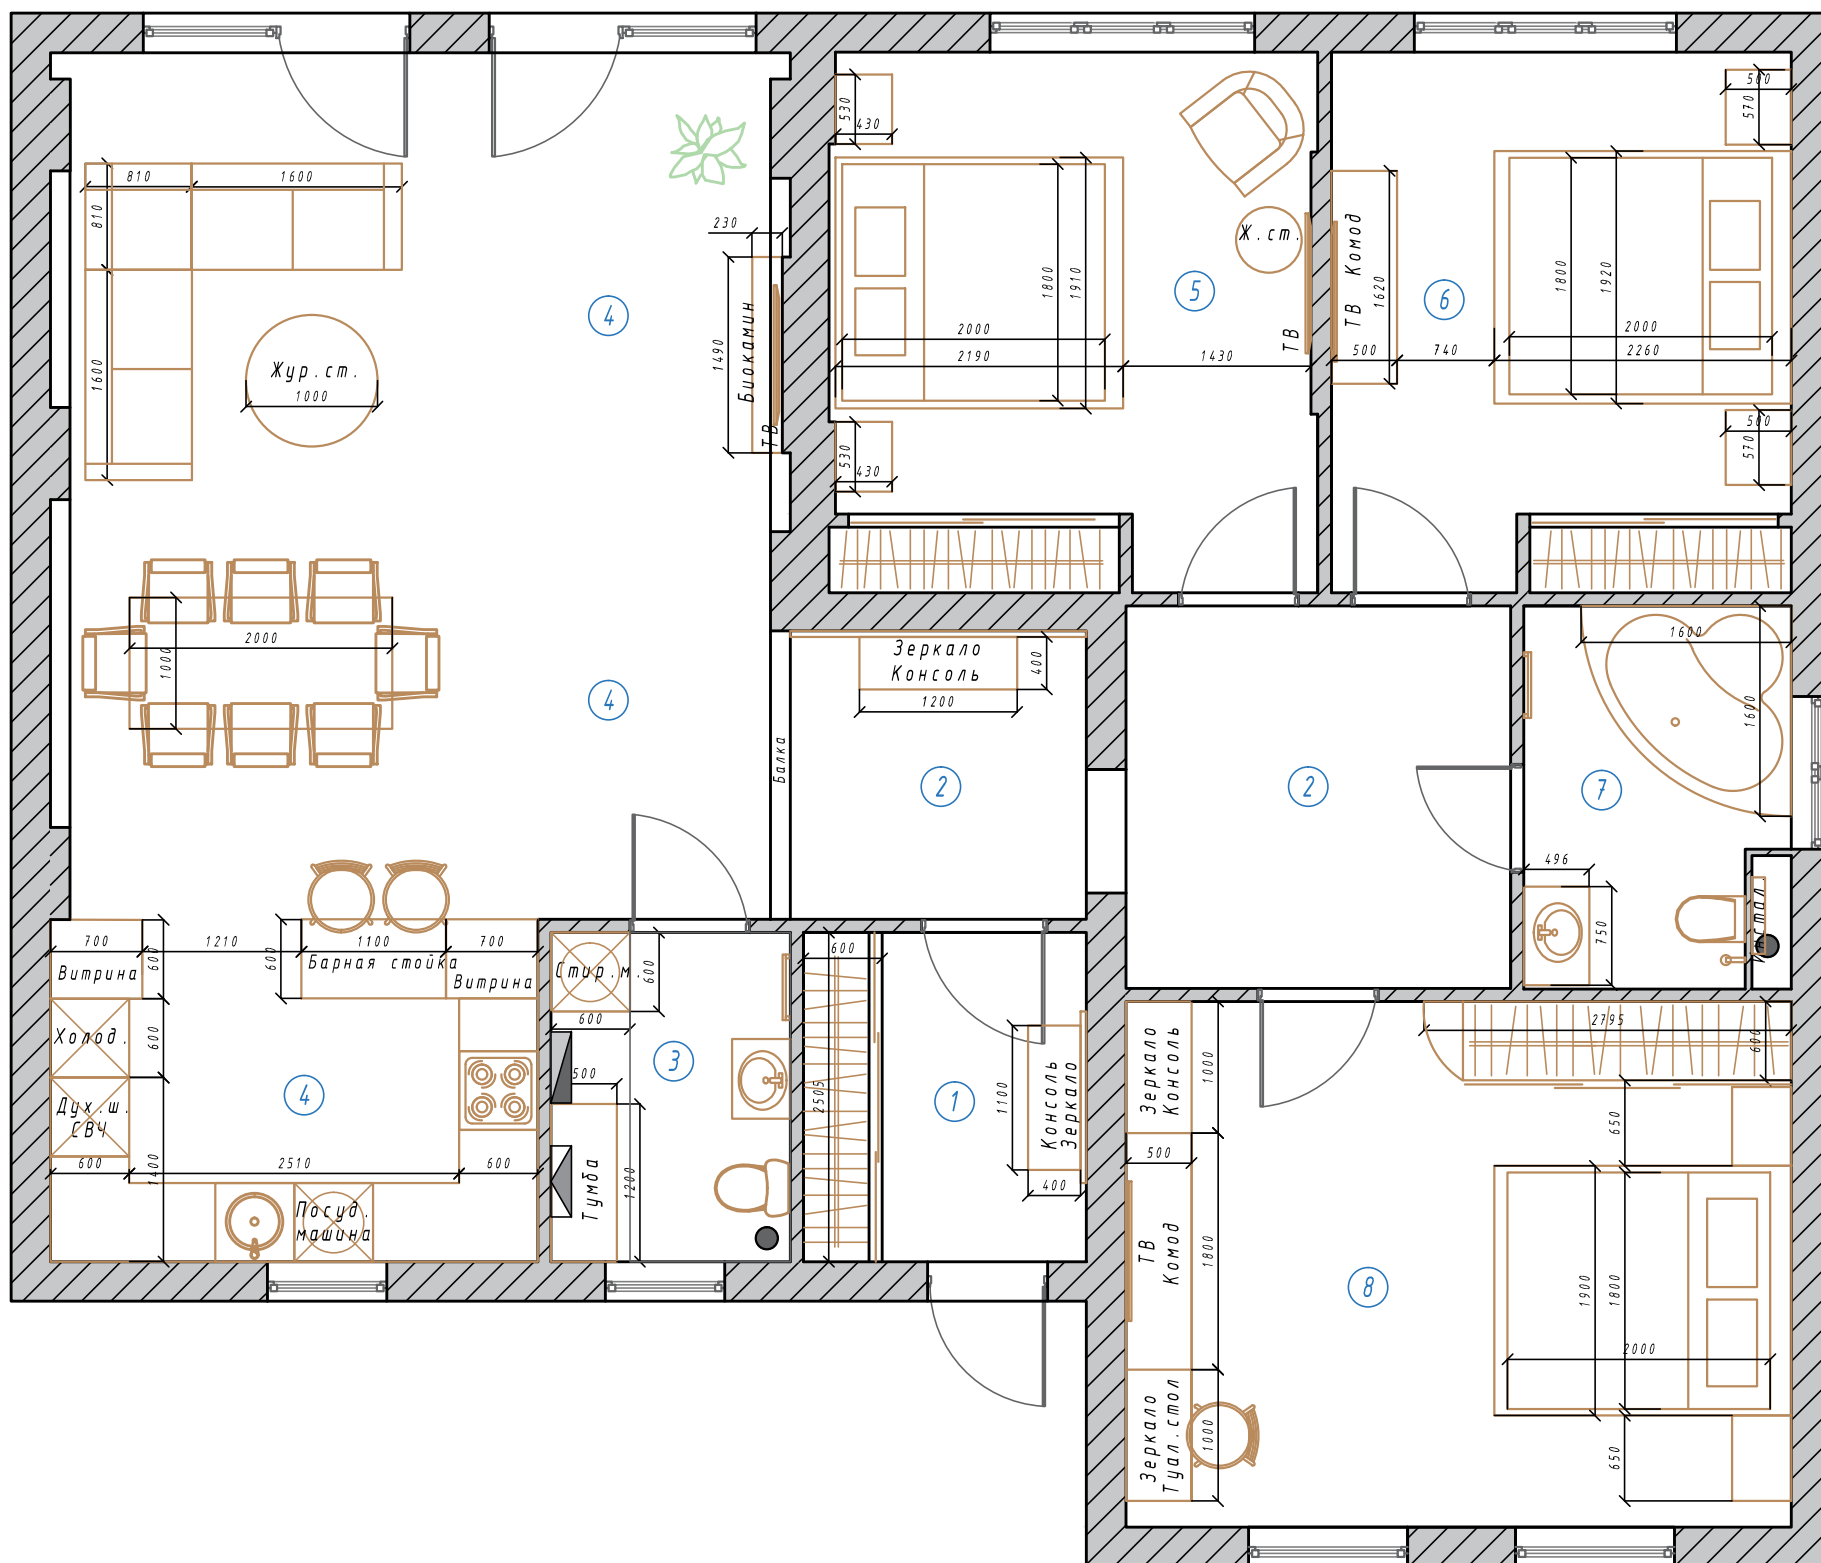

Условные обозначения:

- Существующие стены.
- Выводы канализации.
- Электросчетчик.
- Бойлер.

Экспликация помещения

№	Наименование	S(м2)
1	Коридор	5,3м2
2	Холл	13,8м2
3	Санузел 1	4,5м2
4	Кухня-Гостиная	44,8м2
5	Спальня 1	15м2
6	Спальня 2	14,3м2
7	Санузел 2	5,5м2
8	Спальня 3	20,2м2

S(общ)=123,4м2
H(общ)=3330мм

Примечание:

1. План расстановки мебели сделан на основе обмерочного чертежа.
2. Рабочий эскиз имеет справочно-рекомендательный характер.

Дизайн-проект дома

Стадия Лист Листов

РП

План расстановки мебели

DECORATOR
8 (4872) 58-38-99
8 (950) 911-38-55